






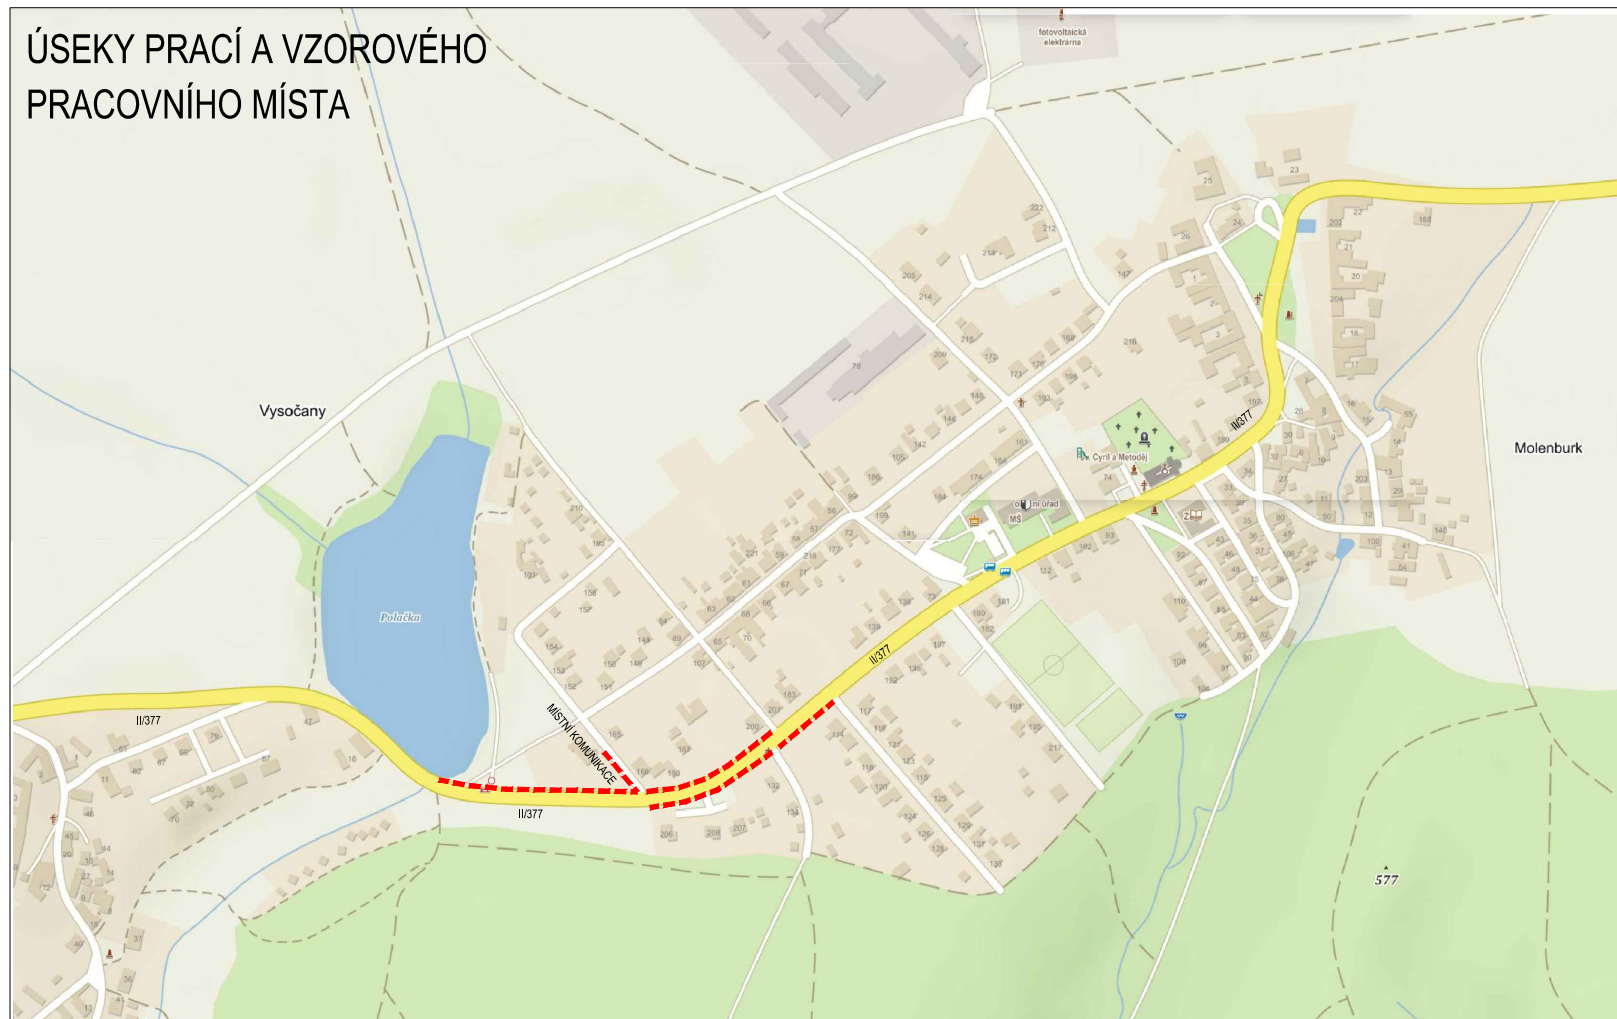

ÚSEKY PRACÍ A VZOROVÉHO PRACOVNÍHO MÍSTA




LEGENDA:

-  **A15** PŘECHODNÉ DOPRAVNÍ ZNAČENÍ
-  **IP4** STÁVAJÍCÍ DOPRAVNÍ ZNAČENÍ
-  **IP4** STÁVAJÍCÍ DOPRAVNÍ ZNAČENÍ DOČASNĚ ZRUŠENÉ
-  PRACOVNÍ MÍSTO
-  ÚSEK VZOROVÉHO PRAC. MÍSTA
-  **MIMO VOZIDLA STAVBY** TEXT DODATKOVÉ TABULKY


POZNÁMKA:

- Umístění přechodného dopravního značení dle TP č.66 (Zásady pro označování pracovních míst na pozemních komunikacích)
- Stávající dopravní značení v rozporu s přechodnou úpravou provozu bude zneplatněno škrtnutím nebo zakryto.
- Dopravní značení B28 umístěno 7 dní před zahájením stavby.

PŘEHLEDOVÁ MAPA:

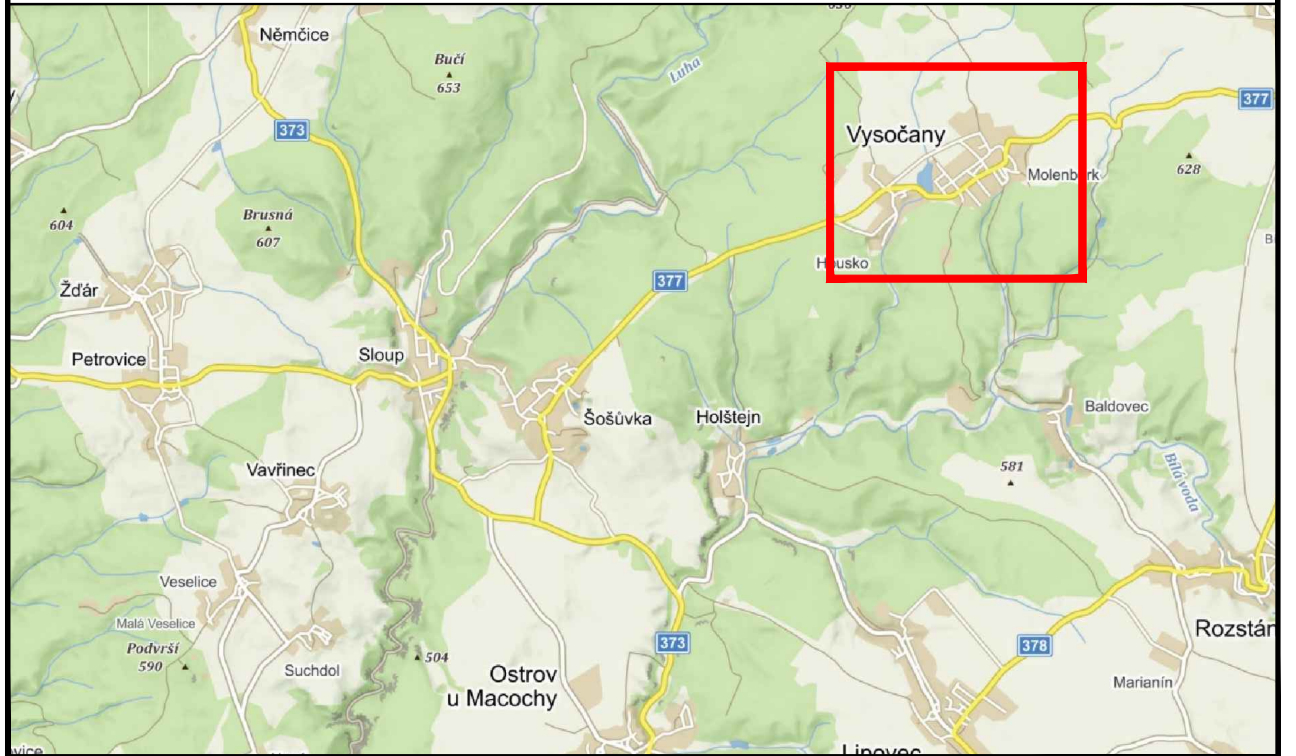

VZOROVÉ PRACOVNÍ MÍSTO

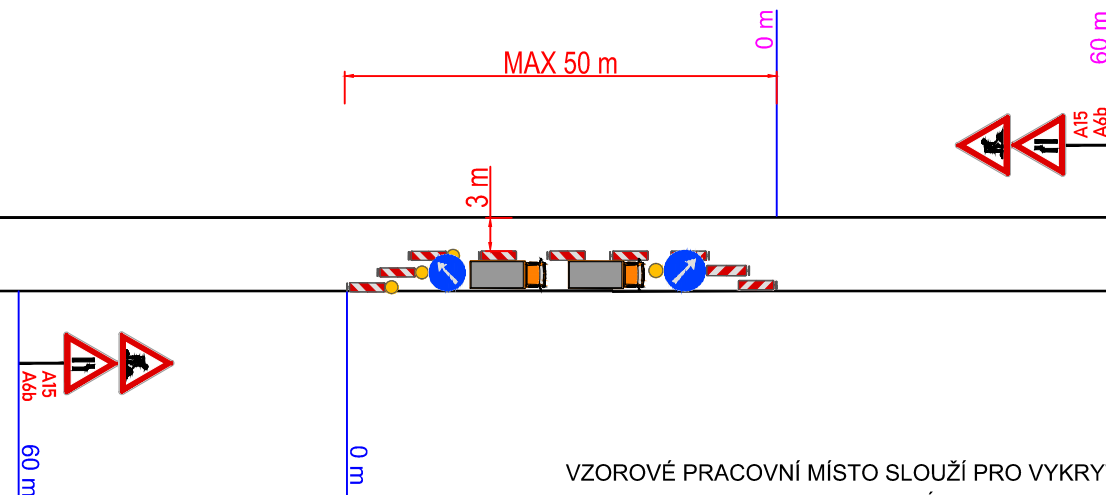

VZOROVÉ PRACOVNÍ MÍSTO SLOUŽÍ PRO VYKRYTÍ STAVEBNÍ TECHNIKY.
PRÁCE BUDOU PROBÍHAT MIMO VOZOVKU.
DOPRAVNÍ ZNAČENÍ BUDE OSAZENO POUZE V PRACOVNÍ DOBU

DALSÍKO s.r.o. – VRAHOVICKÁ 4251/18, 796 01 PROSTĚJOV, TELEFON: 725 120 324, INFO@DALSÍKO.CZ, WWW.DALSÍKO.CZ

Vypracoval: Petr BEDNÁŘ – ML. podpis: <i>[Signature]</i>	Zodpovědný projektant: Petr BEDNÁŘ – ML. podpis: <i>[Signature]</i>	Vedoucí střediska: Radek BEDNÁŘ mob: 725 120 324 podpis: <i>[Signature]</i>	Zhotovitel: DALSÍKO DALSÍKO s.r.o., VRAHOVICKÁ 18, 796 01 PROSTĚJOV
Technická kontrola: Radek BEDNÁŘ podpis: <i>[Signature]</i>	Vedoucí projektanta: Radek BEDNÁŘ podpis: <i>[Signature]</i>		

Místo: VYSOČANY	Formát: A3
Akce: VYSOČANY - NOVOSTAVBA A REKONSTRUKCE CHODNÍKŮ	Datum: 13.3.2021
Obsah: PŘECHODNÁ ÚPRAVA PROVOZU	Číslo přílohy: 1