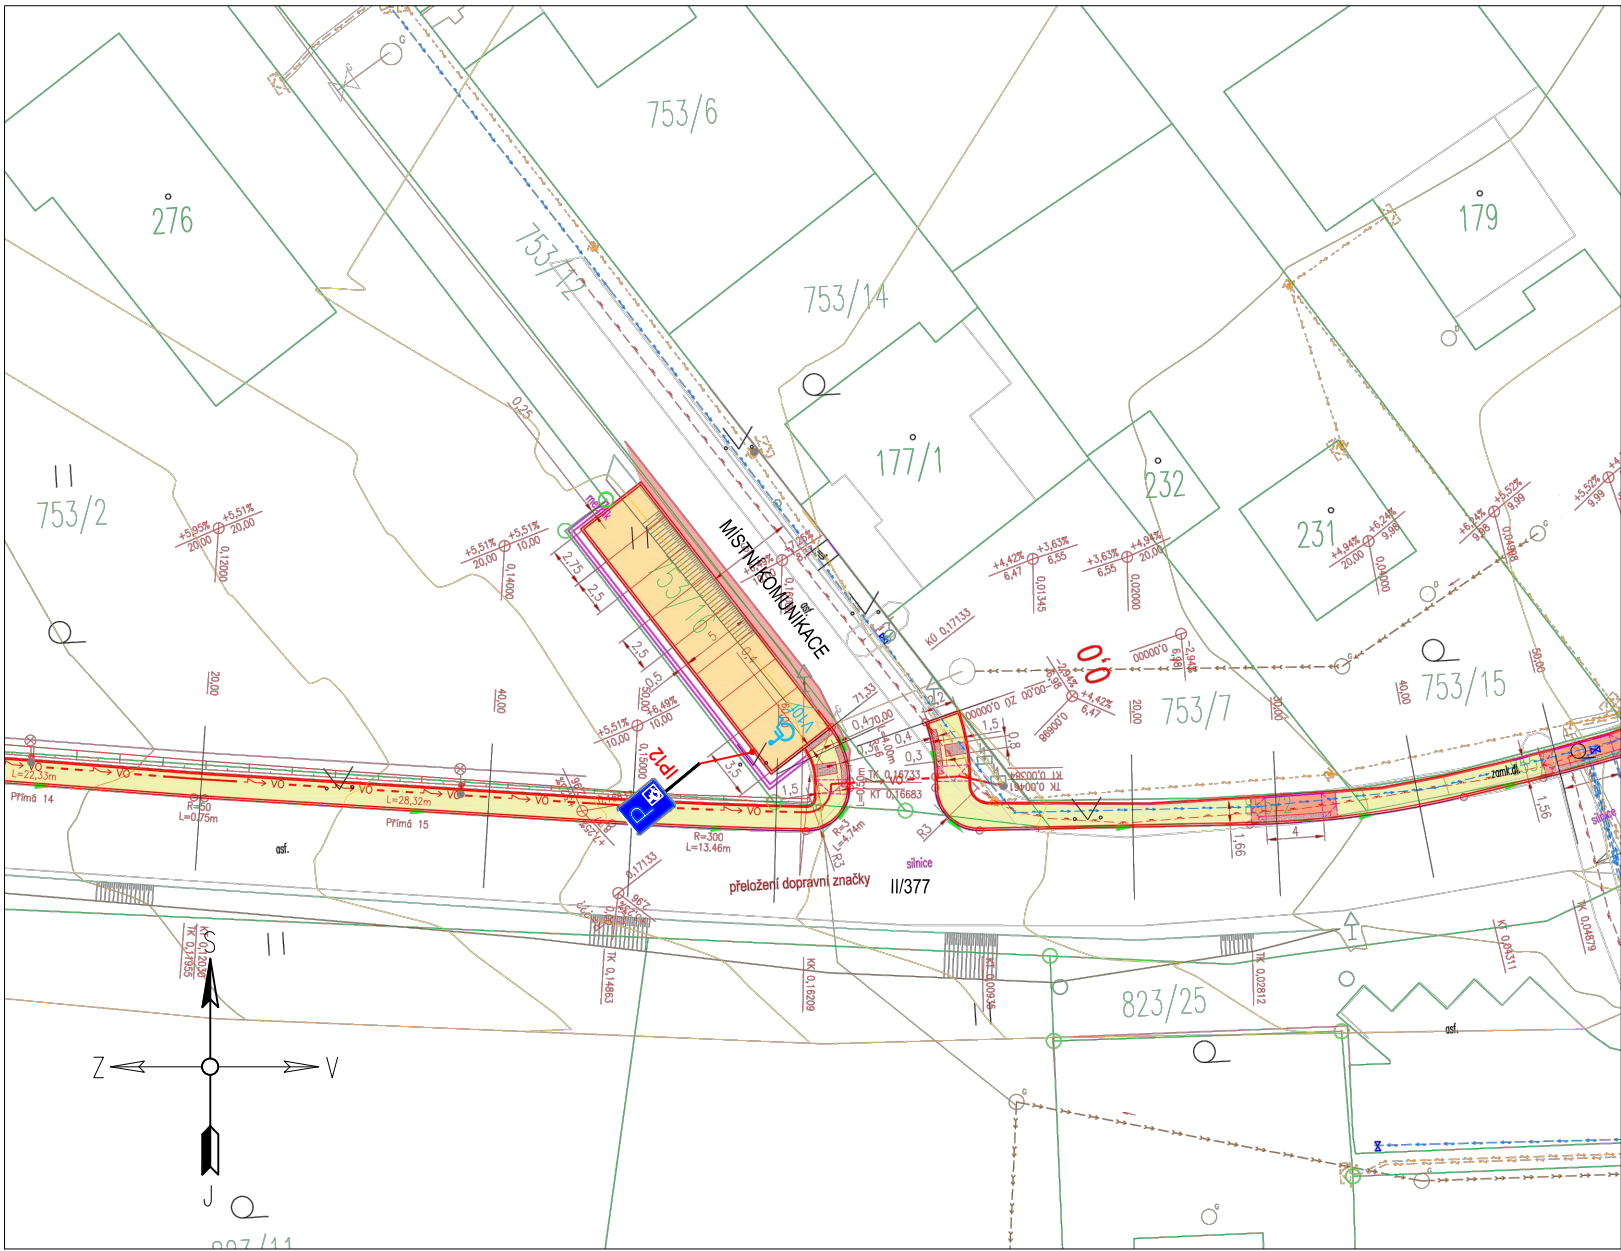




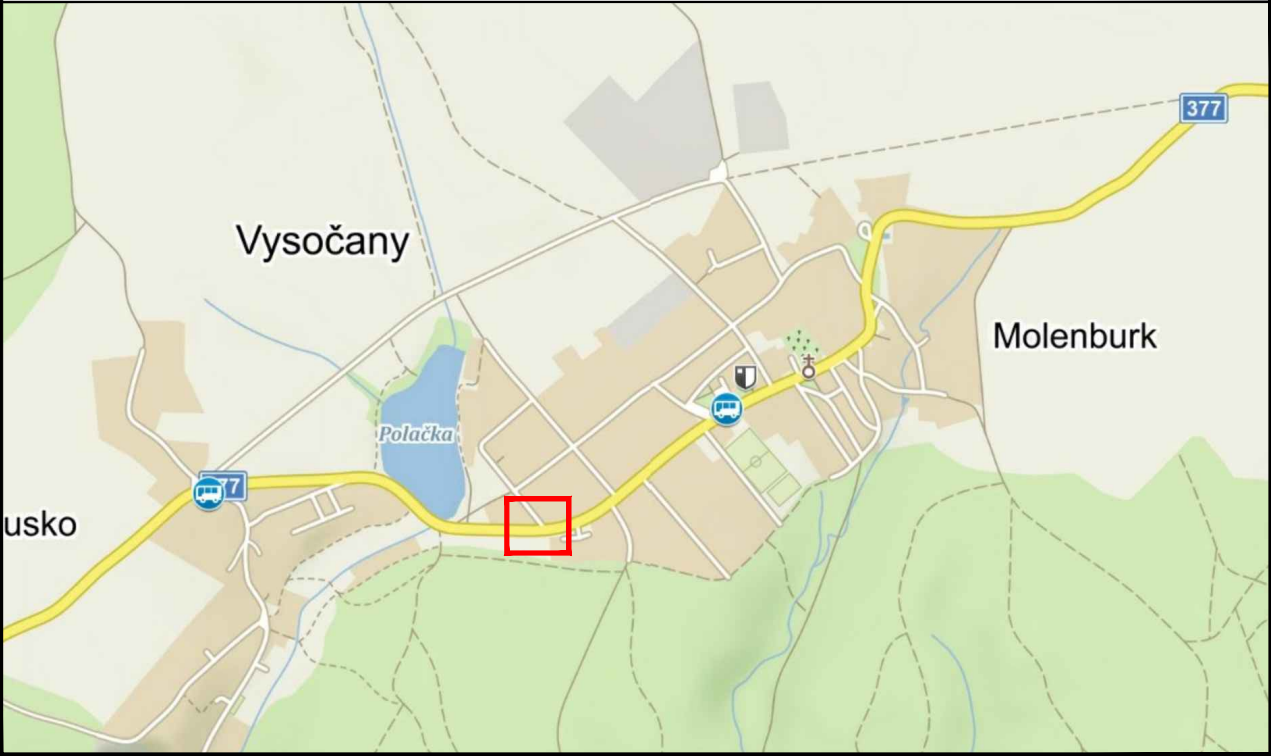
LEGENDA:

- **IP4** NOVĚ NAVRŽENÁ MÍSTNÍ ÚPRAVA DOPRAVNÍHO ZNAČENÍ
- **IP4** STÁVAJÍCÍ MÍSTNÍ ÚPRAVA DOPRAVNÍHO ZNAČENÍ
- **IP4** ZRUŠENÉ DOPRAVNÍ ZNAČENÍ

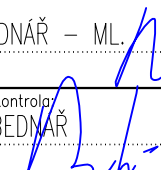
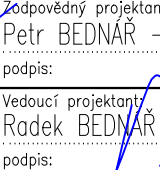
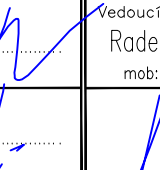
POZNÁMKA:

- Umístění dopravního značení dle TP č.65 (Zásady pro dopravní značení na pozemních komunikacích)

PŘEHLEDOVÁ MAPA:



DALSIKO s.r.o. – VRAHOVICKÁ 4251/18, 796 01 PROSTĚJOV, TELEFON: 725 120 324, INFO@DALSIKO.CZ, WWW.DALSIKO.CZ

Vypracoval: Petr BEDNÁŘ – ML. podpis: 	Zodpovědný projektant: Petr BEDNÁŘ – ML. podpis: 	Vedoucí střediska: Radek BEDNÁŘ mob: 725 120 324 podpis: 	Zhotovitel: DALSIKO DALSIKO s.r.o., VRAHOVICKÁ 18, 796 01 PROSTĚJOV
---	--	---	--

Místo: VYSOČANY	Formát: A3
Akce: VYSOČANY - TDZ - PARKOVACÍ STÁNÍ	Datum: 11.5.2022
Obsah: MÍSTNÍ ÚPRAVA PROVOZU	Číslo přílohy: 1