


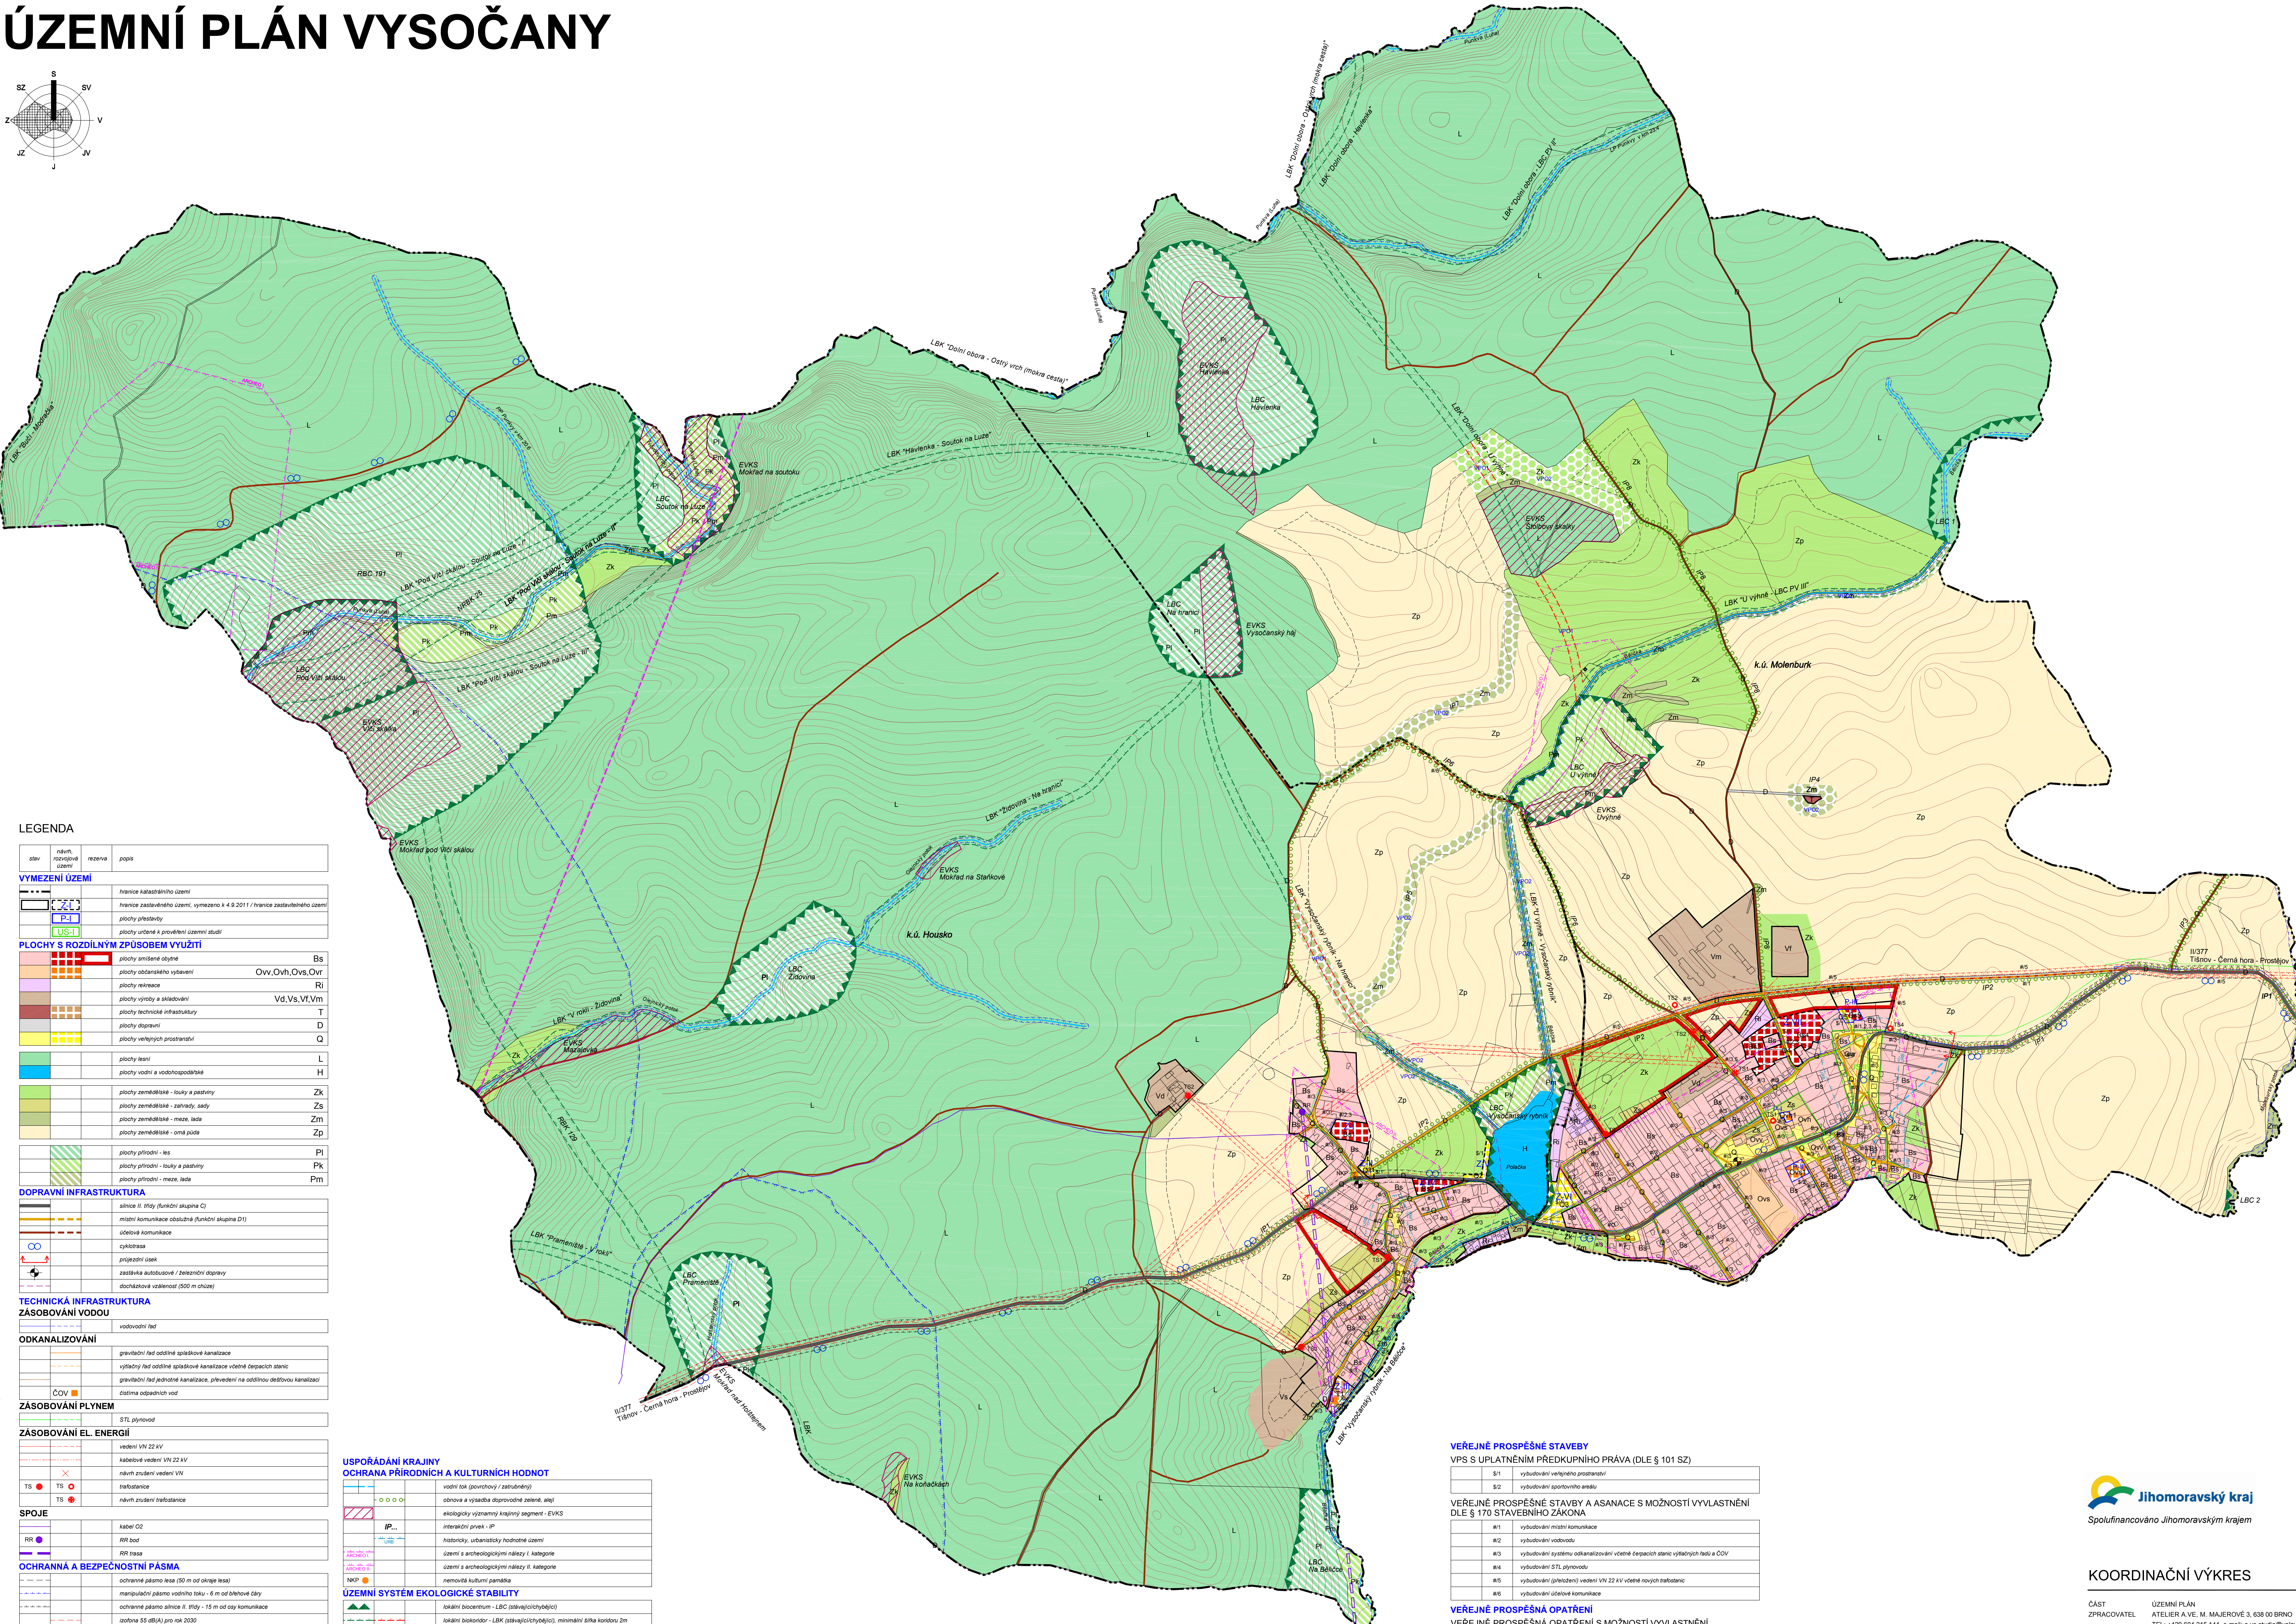

	നഷ്ഠി		
--	-------	--	--

stav	návrh, rozvojová území	rezerva	popis
------	------------------------------	---------	-------

		hranice katastrálního území
		hranice zastavěného území, vymezeno k 4.9.2011 / hranice zastavěného území
		plochy přestavby
		plochy určené k prověření územní studie

			plochy smíšené obytné	Bs
			plochy občanského vybavení	Ov, Ov_h, Ov_s, Ov_r
			plochy rekreace	Ri
			plochy výroby a skladování	Vd, Vs, Vf, Vm
			plochy technické infrastruktury	T
			plochy dopravní	D
			plochy veřejných prostranství	Q

		plochy lesní	L
		plochy vodní a vodohospodářské	H
		plochy zemědělské - louky a pastviny	Zk
		plochy zemědělské - zahrady, sady	Zs
		plochy zemědělské - meze, lada	Zm
		plochy zemědělské - orná půda	Zp

		plochy přírodní - les	Pl
		plochy přírodní - louky a pastviny	Pk
		plochy přírodní - meze, řada	Pm

		silnice II. třídy (funkční skupina C)
		místní komunikace obušná (funkční skupina D1)
		účelová komunikace
		cyklotrasa
		průjezdň úsek
		zastávka autobusové / železniční dopravy
		docházková vzdálenost (500 m chůze)

ZÁSOBOVÁNÍ VODOU

			gravitační řad oddílné splaškové kanalizace
--	--	--	---

		výtlačný řád oddílné splaškové kanalizace včetně čerpacích stanic
		gravitační řád jednotné kanalizace, převedení na oddílnou dešťovou kanalizaci
	ČOV	čistírna odpadních vod

			STL plynovod
--	--	--	--------------

ZÁSOBOVÁNÍ EL. ENERGIÍ			
			vedení VN 22 kV
			kabelové vedení VN 22 kV

TS	TS		<i>trafostanice</i>
--	--	--	---------------------

	TS		návrh zrušení trafostanice
SPOJE			
			kabel Q2

RR trasa

OCHRANNÁ A BEZPEČNOSTNÍ PÁSMA			
			ochranné pásmo lesa (50 m od okraje lesa)
			manipulační pásmo vodního toku - 8 m od břehové čáry

			izofona 55 dB(A) pro rok 2030				lokální biokoridor - LBK (stávající/chybějící), minimální šířka koridoru 2m
			ochranné pásmo vodního zdroje - II. stupeň				regionální biocentrum - RBC
			ochranné pásmo VN (10 resp. 7 m od krajního vodíče)				regionální biokoridor - RBK
			ochranné pásmo komunikačního vedení (MO ČR - VUŠS)				nadregionální biokoridor - NRBK

Poznámka:
Celé řešené území je územím s archeologickými nálezy III. kategorie

VPS S UPLATNĚNÍM PŘEDKUPNÍHO PRÁVA (DLE § 101 SZ)

\$/1	vybudování veřejného prostранství
\$/2	vybudování sportovního areálu

DLE § 170 STAVEBNÍHO ZÁKONA	
#1/	vybudování místní komunikace
#2/	vybudování vodorodu
#3/	vybudování systému odkanalizování včetně čerpacích stanic výtlačných řadů a ČOV
#4/	vybudování STL plynovodu
#5/	vybudování (přeložení) vedení VN 22 kV včetně nových trafostanic
#6/	vybudování účelové komunikace

VEREJNÉ PROSPĚŠNÁ OPATŘENÍ	
VEREJNÉ PROSPĚŠNÁ OPATŘENÍ S MOŽNOSTÍ VYVLASTNĚNÍ DLE § 170 STAVEBNÍHO ZÁKONA	
VPD1	založení prvku ÚSES
VPQ2	zatravnění, založení mezi



KOORDINAČNÍ VÝKRES

M 1 : 5 000

ČAST ÚZEMNÍ PLÁN

ZPRACOVATEL ATELIER A.VE, M. MAJEROVĚ 3, 638 00 BRNO

TEL: +420 604 215 144, e-mail: a_ve.studio@vo.cz

ING. ARCH. STEPÁN KOČIS (ZASTUPCE),
ING. ARCH. HELENA KOČIŠOVÁ, ING. TEREZA

VLADIMÍR MAREK, ING. BENÉ LIXA, ING. VO

OBJEDNATEL OBEC VYSOČANY, PSČ 679 13



atelier a.v.e.

11/1