


OBEC VYSOČANY - ČOV A STOKOVÁ SÍŤ PŘEHLEDNÁ SITUACE

M 1 : 2 500

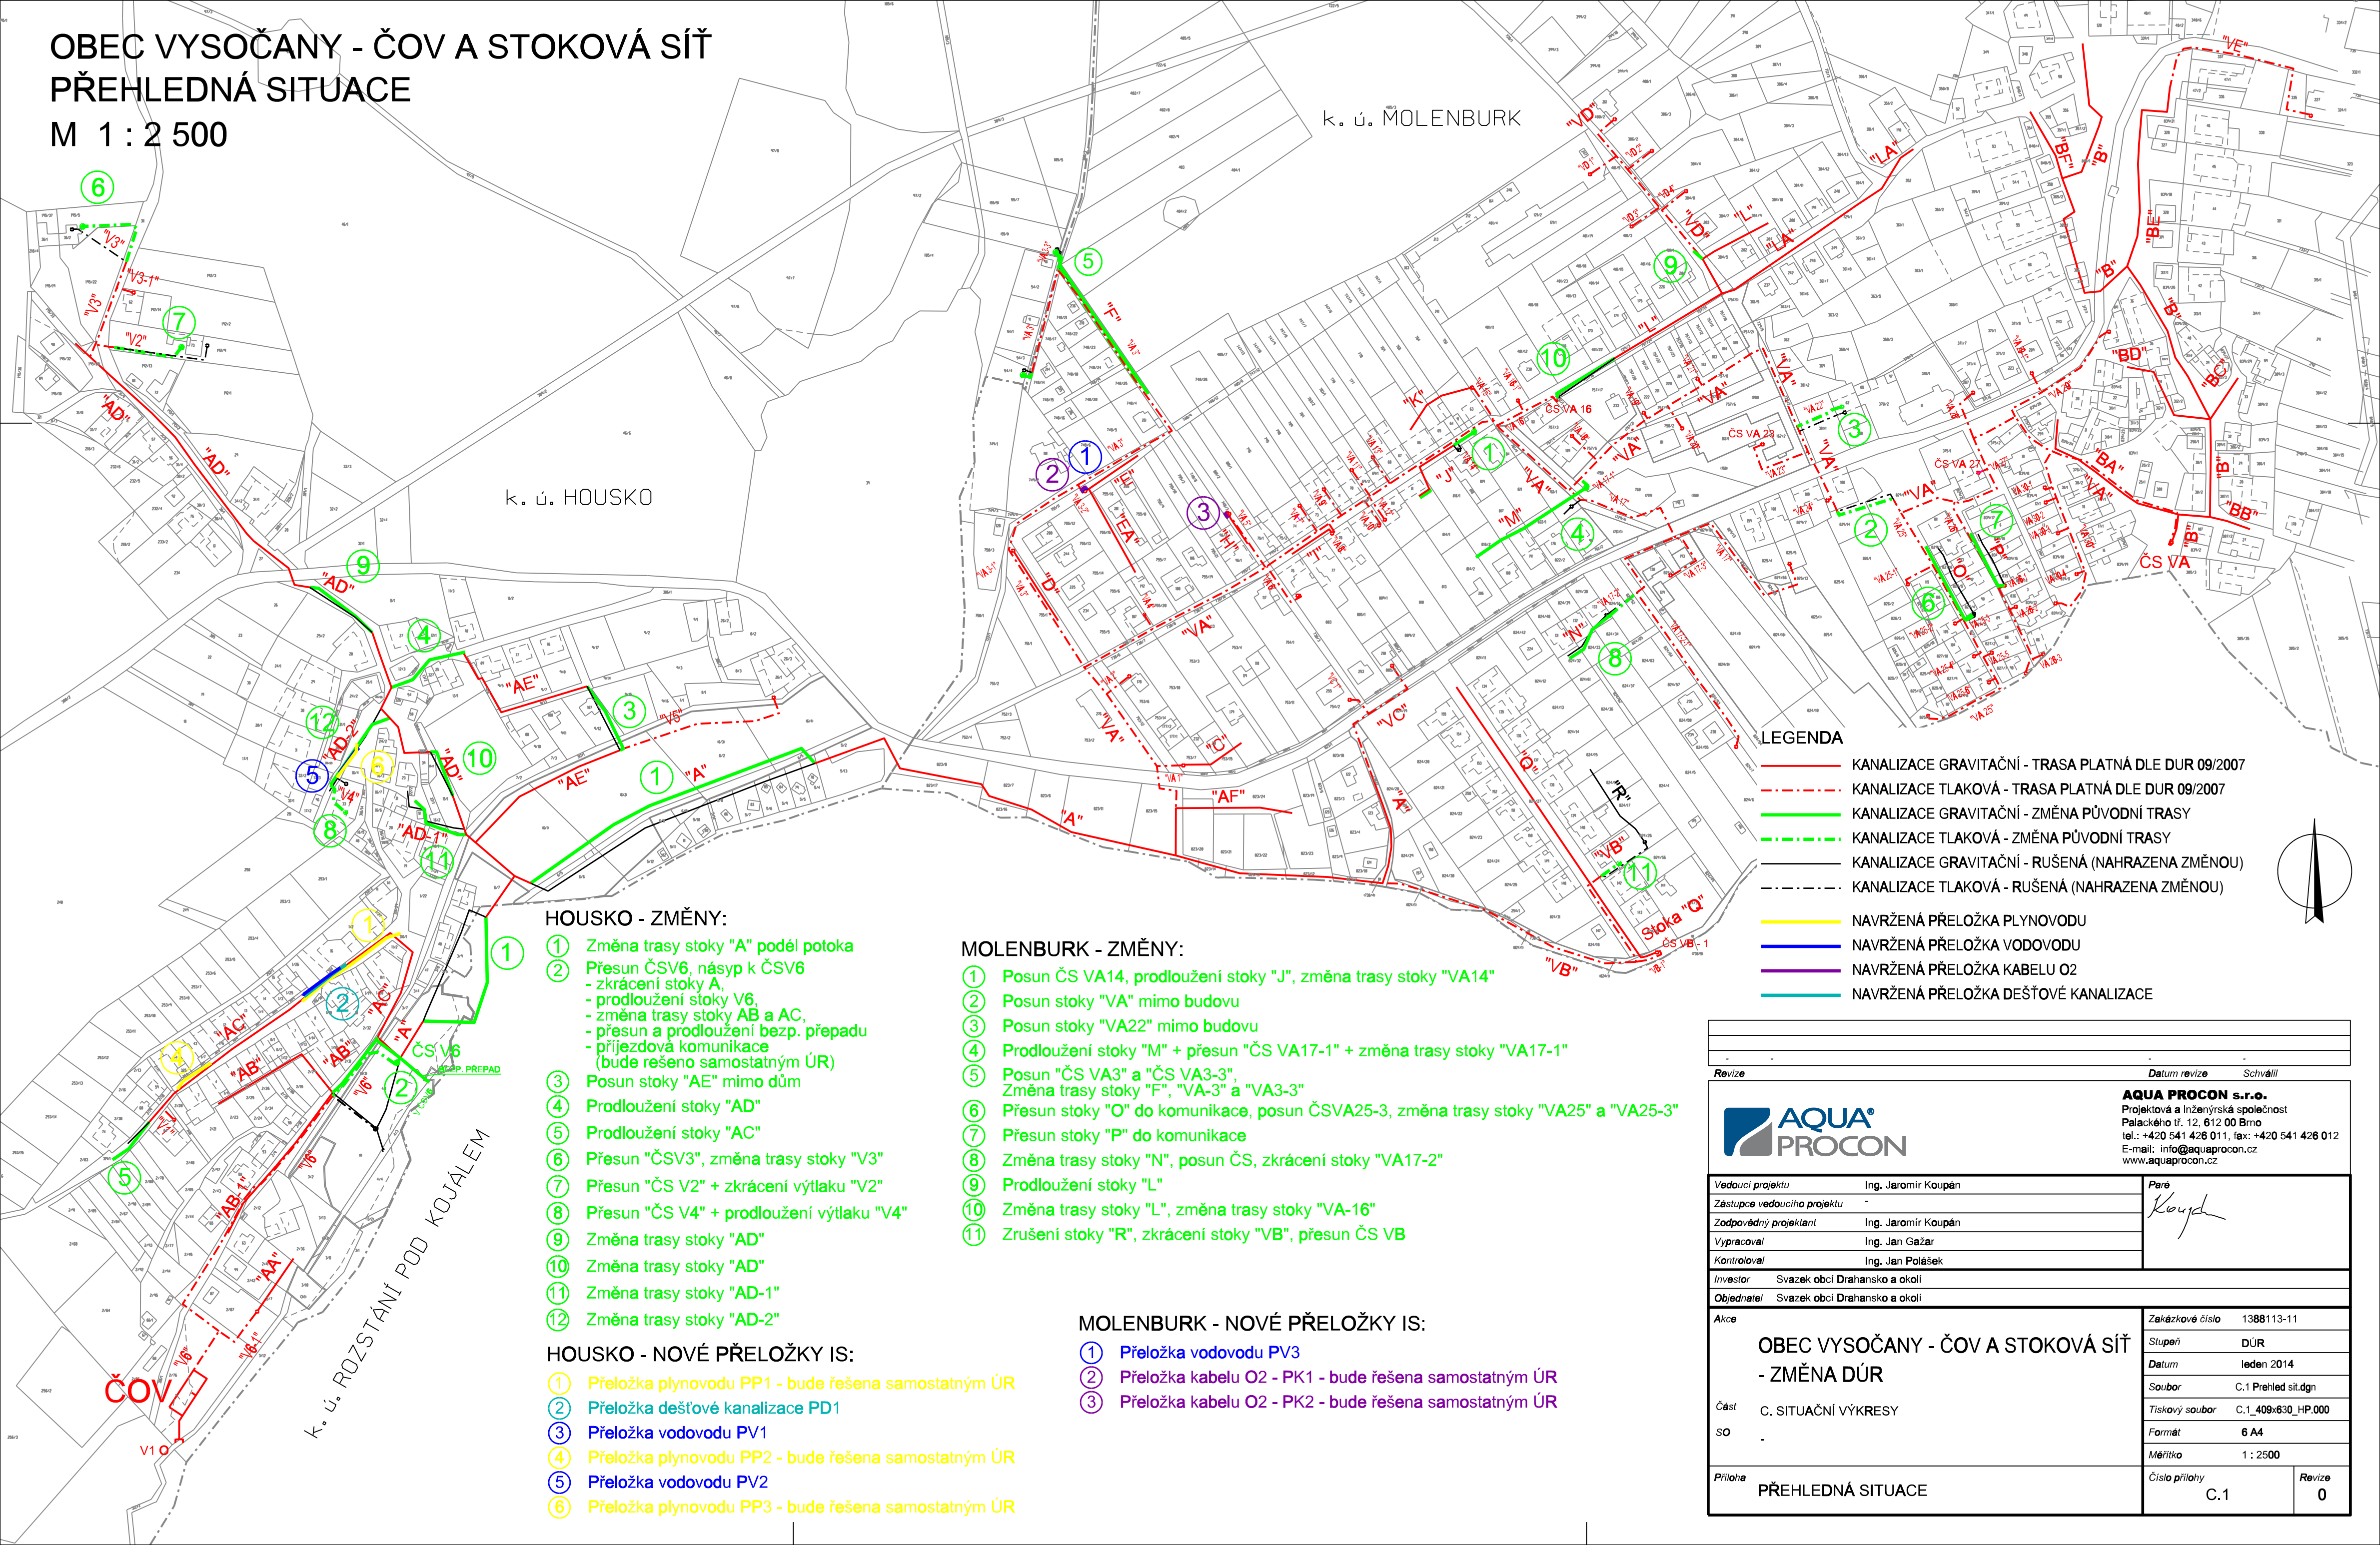


k. ú. HOUSKO

k. ú. MOLENBURK

k. ú. ROZSTÁNÍ POD KOJÁLEM

LEGENDA

- KANALIZACE GRAVITAČNÍ - TRASA PLATNÁ DLE DUR 09/2007
- - - KANALIZACE TLAKOVÁ - TRASA PLATNÁ DLE DUR 09/2007
- KANALIZACE GRAVITAČNÍ - ZMĚNA PŮVODNÍ TRASY
- - - KANALIZACE TLAKOVÁ - ZMĚNA PŮVODNÍ TRASY
- KANALIZACE GRAVITAČNÍ - RUŠENÁ (NAHRAZENA ZMĚNOU)
- - - KANALIZACE TLAKOVÁ - RUŠENÁ (NAHRAZENA ZMĚNOU)
- NAVRŽENÁ PŘELOŽKA PLYNOVODU
- NAVRŽENÁ PŘELOŽKA VODOVODU
- NAVRŽENÁ PŘELOŽKA KABELU O2
- NAVRŽENÁ PŘELOŽKA DEŠŤOVÉ KANALIZACE

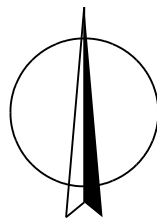

HOUSKO - ZMĚNY:

- ① Změna trasy stoky "A" podél potoka
- ② Přesun ČSV6, násyp k ČSV6
- zkrácení stoky A,
- prodloužení stoky V6,
- změna trasy stoky AB a AC,
- přesun a prodloužení bezp. přepadu
- příjezdová komunikace
(bude řešeno samostatným ÚR)
- ③ Posun stoky "AE" mimo dům
- ④ Prodloužení stoky "AD"
- ⑤ Prodloužení stoky "AC"
- ⑥ Přesun "ČSV3", změna trasy stoky "V3"
- ⑦ Přesun "ČS V2" + zkrácení výtlačku "V2"
- ⑧ Přesun "ČS V4" + prodloužení výtlačku "V4"
- ⑨ Změna trasy stoky "AD"
- ⑩ Změna trasy stoky "AD"
- ⑪ Změna trasy stoky "AD-1"
- ⑫ Změna trasy stoky "AD-2"

HOUSKO - NOVÉ PŘELOŽKY IS:

- ① Přeložka plynovodu PP1 - bude řešena samostatným ÚR
- ② Přeložka dešťové kanalizace PD1
- ③ Přeložka vodovodu PV1
- ④ Přeložka plynovodu PP2 - bude řešena samostatným ÚR
- ⑤ Přeložka vodovodu PV2
- ⑥ Přeložka plynovodu PP3 - bude řešena samostatným ÚR

MOLENBURK - ZMĚNY:

- ① Posun ČS VA14, prodloužení stoky "J", změna trasy stoky "VA14"
- ② Posun stoky "VA" mimo budovu
- ③ Posun stoky "VA22" mimo budovu
- ④ Prodloužení stoky "M" + přesun "ČS VA17-1" + změna trasy stoky "VA17-1"
- ⑤ Posun "ČS VA3" a "ČS VA3-3",
Změna trasy stoky "F", "VA-3" a "VA3-3"
- ⑥ Přesun stoky "O" do komunikace, posun ČSVA25-3, změna trasy stoky "VA25" a "VA25-3"
- ⑦ Přesun stoky "P" do komunikace
- ⑧ Změna trasy stoky "N", posun ČS, zkrácení stoky "VA17-2"
- ⑨ Prodloužení stoky "L"
- ⑩ Změna trasy stoky "L", změna trasy stoky "VA-16"
- ⑪ Zrušení stoky "R", zkrácení stoky "VB", přesun ČS VB

MOLENBURK - NOVÉ PŘELOŽKY IS:

- ① Přeložka vodovodu PV3
- ② Přeložka kabelu O2 - PK1 - bude řešena samostatným ÚR
- ③ Přeložka kabelu O2 - PK2 - bude řešena samostatným ÚR

Revize	Datum revize	Schválil
<p>AQUA PROCON s.r.o. Projektová a inženýrská společnost Palackého tř. 12, 612 00 Brno tel.: +420 541 426 011, fax: +420 541 426 012 E-mail: info@aquaprocon.cz www.aquaprocon.cz</p>		
Vedoucí projektu	Ing. Jaromír Koupán	Paré
Zástupce vedoucího projektu		<i>Koupan</i>
Zodpovědný projektant	Ing. Jaromír Koupán	
Vypracoval	Ing. Jan Gažar	
Kontroloval	Ing. Jan Polášek	
Investor	Svazek obcí Dražansko a okolí	
Objednatel	Svazek obcí Dražansko a okolí	
Akce	Zakázkové číslo	1388113-11
OBEC VYSOČANY - ČOV A STOKOVÁ SÍŤ - ZMĚNA DŮR		Stupeň
		DŮR
		Datum
		leden 2014
		Soubor
		C.1 Přehled sit.dgn
		Tiskový soubor
		C.1_409x630_HP.000
		Formát
		6 A4
		Měřítko
		1 : 2500
Příloha	Číslo přílohy	Revize
PŘEHLEDNÁ SITUACE	C.1	0